



SECOND FLOOR ELEVATION

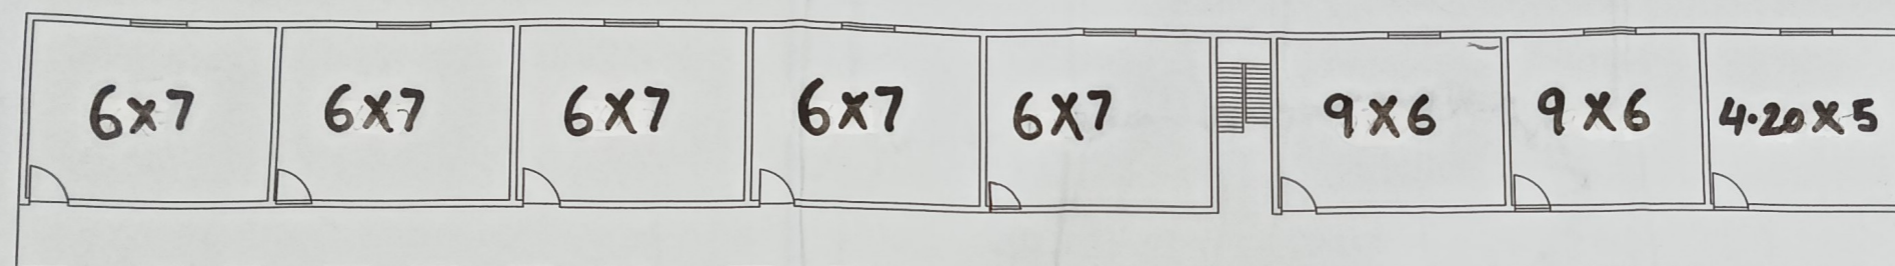

FIRST FLOOR ELEVATION

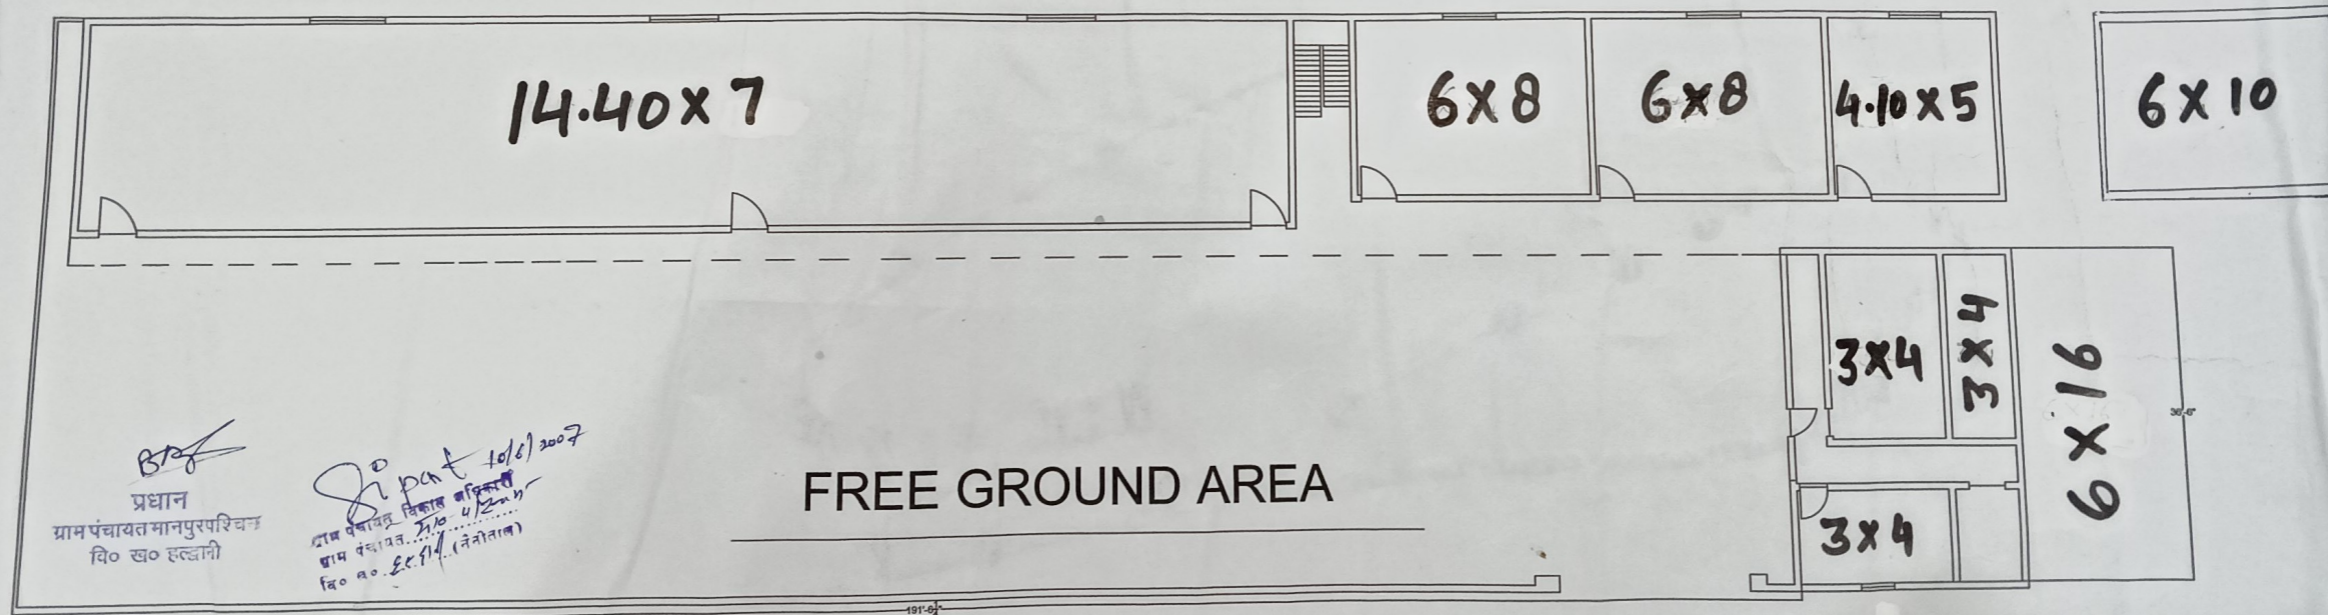

FREE GROUND AREA

GROUND FLOOR ELEVATION BUILDING
DEV BHOOMI ACADAMY PUBLIC SCHOOL
MANPUR WEST RAMPUR ROAD HALDWANI

प्रधान
ग्राम पंचायत मानपुरपश्चिम
वि० ख० हल्द्वानी

Report 10/6/2007
ग्राम पंचायत विकास अधिकारी
ग्राम पंचायत, वि० ख० हल्द्वानी
दि० न०. ६६११४ (नवीन)